


OPEN-NET XSTAR(エクスター)

ユニット鉄筋基礎CAD


< 印刷帳票サンプル >

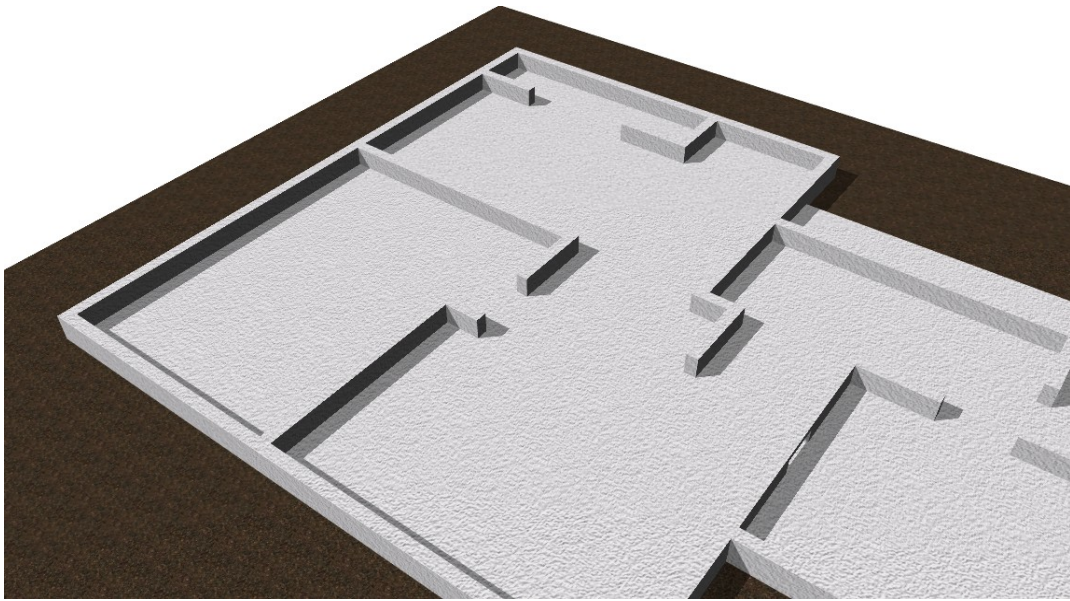

次代は基礎の合理化へ！

ネットイーグル株式会社

たよかわをるぬりちとへほにはろいZ

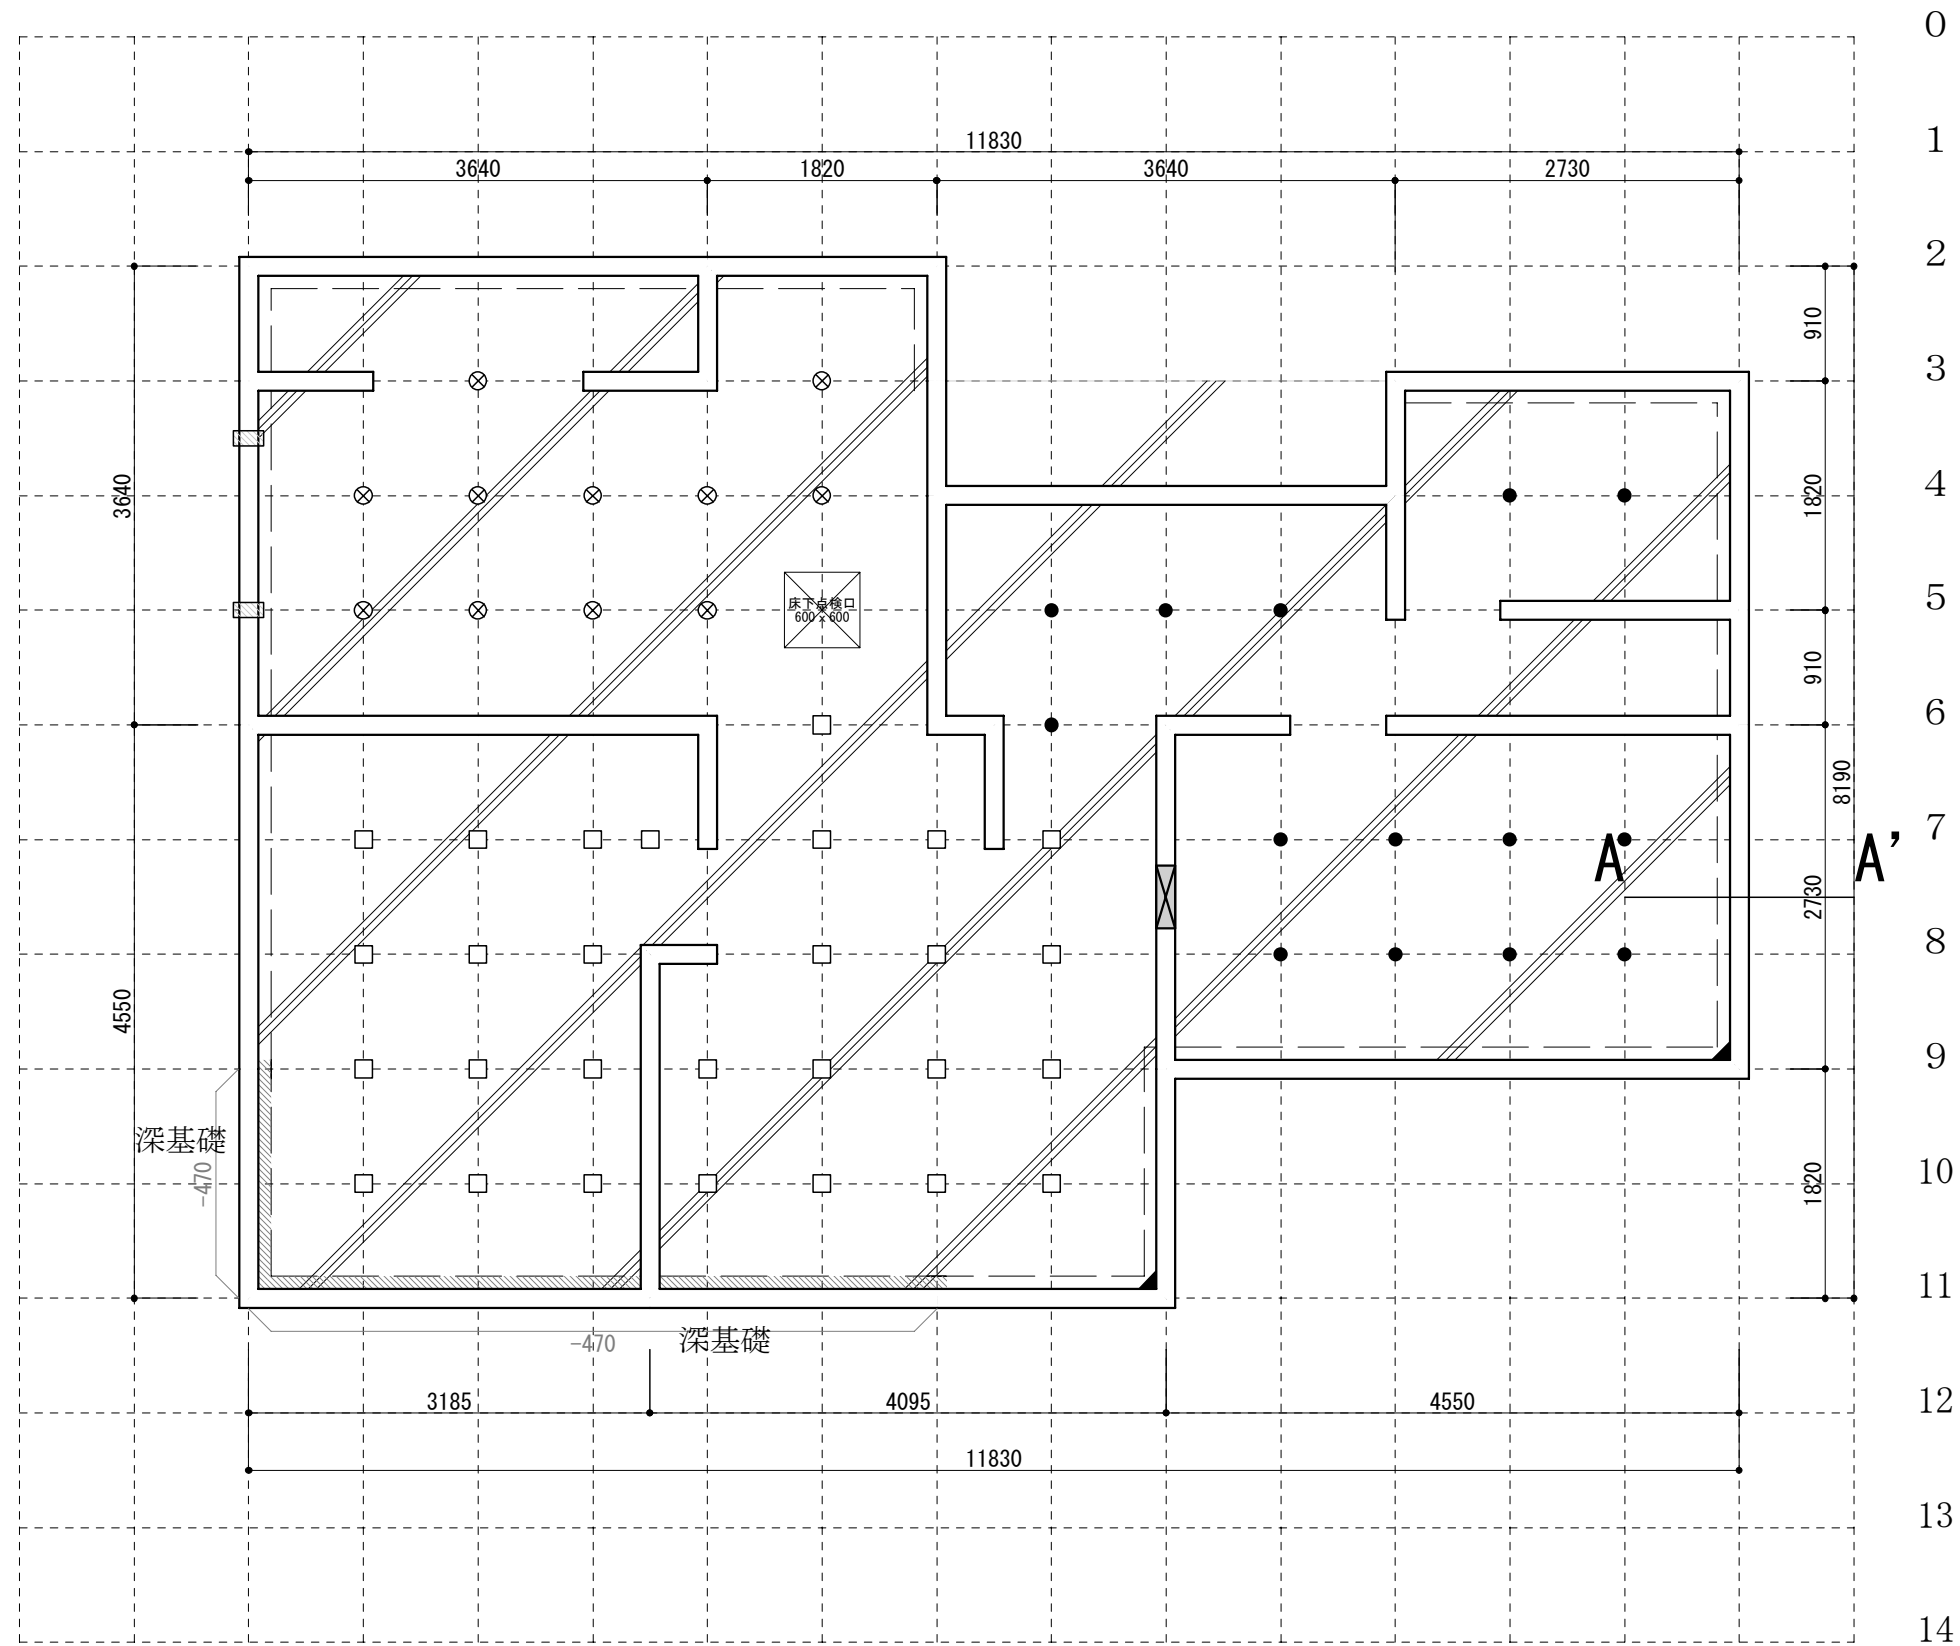

ネットイーグル株式会社 819-0001 福岡市西区小戸3-54-50 TEL: 050-3536-5961 FAX: 092-882-7556	■検印	■モジュール 910 mm	■工事名称 A9-8003 標準ユニット設計	■縮尺 1/60
			■図面名称 基礎伏図	■図面No.

承認	確認	作成


納品書

〇〇工務店


物件番号	A9-8003
邸名	標準ユニット設計
建設場所	福岡県福岡市中央区平尾 1-2-3
納品日	2010年 6月 1日
納品備考	AM9時現地着

【標準仕様1】(100523)


		品名	数量		径	品名	数量	
外周筋	4.0P	HG-3640	2	スラブ筋直	D10	スラブ筋D10-4000	54	
	3.5P	HG-3185	1			スラブ筋D10-3000	27	
	3.0P	HG-2730	3					
	2.5P	HG-2275	1					
	2.0P	HG-1820	4		スラブ筋曲	D10	スラブ筋曲D10-4000	118
	1.0P	HG-910	1				スラブ筋曲D10-2500	55
内周筋	4.0P	HN-3640	2	スラブ筋曲		スラブ筋曲D10-1500	27	
	3.0P	HN-2730	4					
	2.0P	HN-1820	2					
	1.0P	HN-910	6					
	0.5P	HN-455	2					
深基礎 (外周)	4.0P	FG-3640	1					
	2.0P	FG-1820	2					

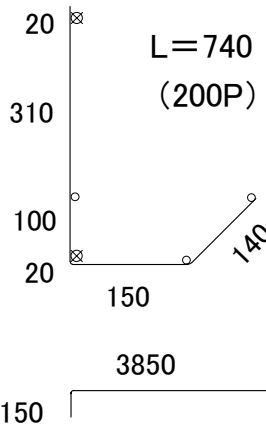

スラブ筋 L=4000

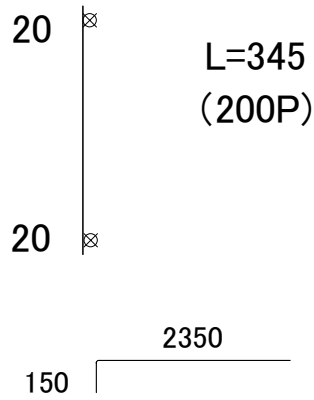

スラブ筋 L=2500

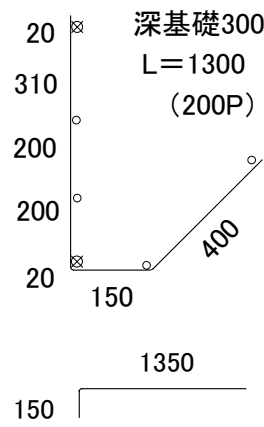

スラブ筋 L=1500

承認	確認	作成

納品書

物件番号	A9-8003
邸名	標準ユニット設計
建設場所	福岡県福岡市中央区平尾 1-2-3
納品日	2010年 6月 1日
納品備考	AM9時現地着

〇〇工務店

【標準仕様1】(100523)

タイプ	品名	丸棒長さ	数量	品名	数量
—	ストレートジョイントD13-1200	D13-1200	18		
—	ストレートジョイントD10-900	D10-900	22		
└	コーナージョイントD13-1200	D13-1200	40		
└	コーナージョイントD10-900	D10-900	15		
ㄥ	ハンチ筋深300	D13-1200	2		
└└	クランク筋(455コーナ)D13x455x455	D13-1365	2		
└└	クランク筋(455コーナ)D10x400x455	D10-1255	1		
└└└	内部立上端部補強D10-725	D10-725	9		
—	主筋補強筋D13-3000	D13-3000	2		
—	主筋補強筋D13-4000	D13-4000	2		
└	コーナーテーパ-D13-1630	D13-1630	4		
└└└	内部立上筋D10-545	D10-545	4		
└└	耐力壁補強筋D13-1500x1500	D13-3000	4		
—	人通口補強筋D13-1800	D13-1800	14		
—	スリーブ補強筋D13-1400	D13-1400	2		
—	スリーブ補強筋D10-1100	D10-1100	2		

配布部品リスト

物件番号: A9-8003

邸名: 標準ユニット設計

No.	品名	規格	径	長さ	数量	単位	重量	単価	金額
1	HG-3640			3640.0	2	セット	37.12	0	0
2	HG-3185			3185.0	1	セット	16.24	0	0
3	HG-2730			2730.0	3	セット	41.76	0	0
4	HG-2275			2275.0	1	セット	11.60	0	0
5	HG-1820			1820.0	4	セット	37.12	0	0
6	HG-910			910.0	1	セット	4.64	0	0
7	FG-3640			3640.0	1	セット	18.56	0	0
8	FG-1820			1820.0	2	セット	18.56	0	0
9	HN-3640			3640.0	2	セット	21.12	0	0
10	HN-2730			2730.0	4	セット	31.68	0	0
11	HN-1820			1820.0	2	セット	10.56	0	0
12	HN-910			910.0	6	セット	15.84	0	0
13	HN-455			455.0	2	セット	2.64	0	0
		小計					267.44		
14	スラブ筋曲D10-4000		10	4000.0	118	本	264.32	0	0
15	スラブ筋曲D10-2500		10	2500.0	55	本	77.00	0	0
16	スラブ筋曲D10-1500		10	1500.0	27	本	22.68	0	0
		小計					364.00		
17	スラブ筋D10-4000		10	4000.0	54	本	120.96	0	0
18	スラブ筋D10-3000		10	3000.0	27	本	45.36	0	0
		小計					166.32		
19	ストレートジョイントD13-1200	D13-1200			18	本	21.42	0	0
20	ストレートジョイントD10-900	D10-900			22	本	11.22	0	0
21	コーナージョイントD13-1200	D13-1200			40	本	47.60	0	0
22	コーナージョイントD10-900	D10-900			15	本	7.65	0	0
23	ハンチ筋深300	D13-1200			2	本	2.38	0	0
24	クランク筋(455コナ)D13x455x455	D13-1365			2	本	2.78	0	0
25	クランク筋(455コナ)D10x400x455	D10-1255			1	本	0.71	0	0
26	内部立上端部補強D10-725	D10-725			9	本	3.69	0	0
27	主筋補強筋D13-3000	D13-3000			2	本	5.94	0	0
28	主筋補強筋D13-4000	D13-4000			2	本	7.96	0	0
29	コーナーテーパ-D13-1630	D13-1630			4	本	6.48	0	0
30	内部立上筋D10-545	D10-545			4	本	1.24	0	0
31	耐力壁補強筋D13-1500x1500	D13-3000			4	本	11.96	0	0
32	人通口補強筋D13-1800	D13-1800			14	本	25.06	0	0
33	スリーブ補強筋D13-1400	D13-1400			2	本	2.78	0	0
34	スリーブ補強筋D10-1100	D10-1100			2	本	1.24	0	0
		小計					160.11		
35	防水シート				2	枚	0.00	0	0
36	ビニールシート				4	枚	0.00	0	0

配布部品リスト

物件番号: A9-8003

邸名 : 標準ユニット設計

No.	品名	規格	径	長さ	数量	単位	重量	単価	金額
37	アンカーボルト		12	450.0	38	本	0.00	0	0
38	大引き番線フック				0	本	0.00	0	0
39	巾止め				68	個	0.00	0	0
40	S Dクリップ				0	個	0.00	0	0
41	A Cソケット				0	個	0.00	0	0
42	スペーサーブロック60				45	個	0.00	0	0
43	天端レベラー				0	袋	0.00	0	0
44	配管用スリーブ50Φ				0	個	0.00	0	0
45	配管用スリーブ75Φ				0	個	0.00	0	0
46	配管用スリーブ110Φ				4	個	0.00	0	0
47	アンカーボルト支持金具M12				32	個	0.00	0	0
48	アンカーボルト支持金具M16				6	個	0.00	0	0
		小計					0.00		
合計					654		957.87		0