

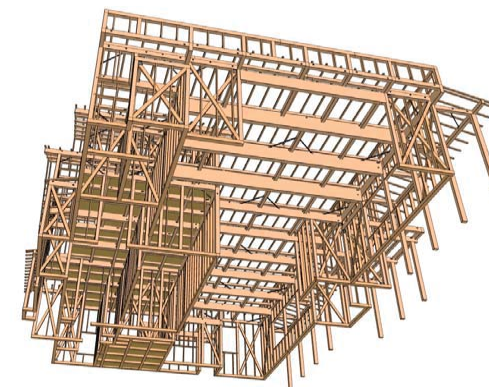
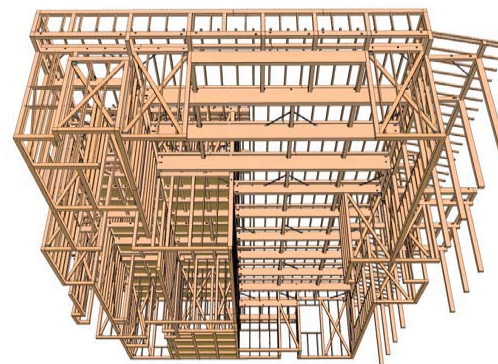
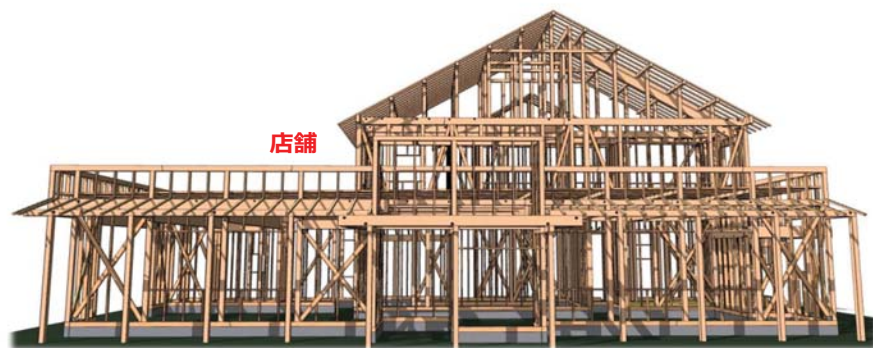
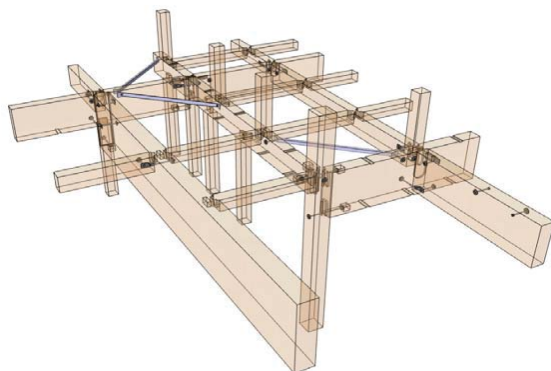
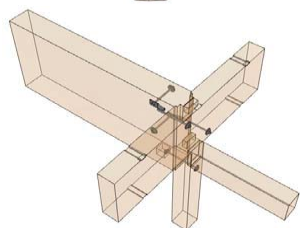
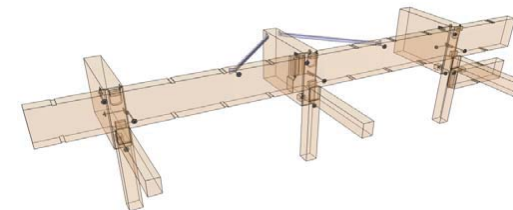


W150×H600

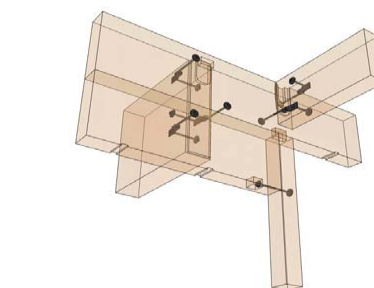

W150×H600

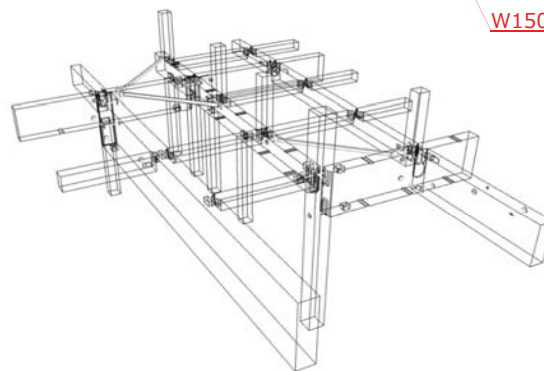

①大断面部材として別認識／別表現（画面／伏図）

下記の断面サイズを大断面部材として別認識
入力画面／伏図も大断面として部材表記しました。
すぐに大断面部材と分かります。







●大断面サイズ

横架材 … $W > 150\text{mm}$ or $H > 450\text{mm}$

柱 材 … $WH > 150\text{mm}$

平 柱 … $W > 150\text{mm}$ or $H > 240\text{mm}$



※バレット設定で大断面部材の線色、線種、線の太さが変更できます。

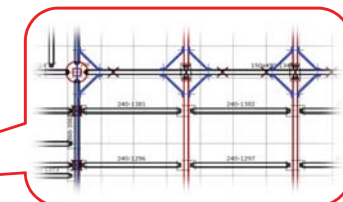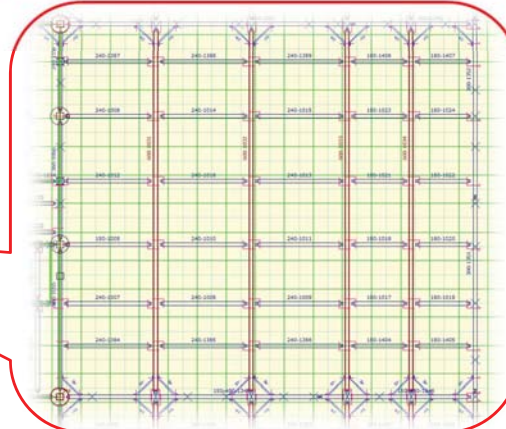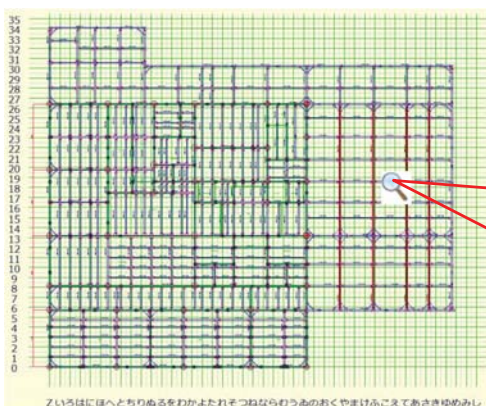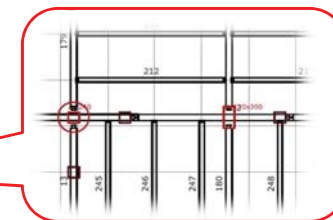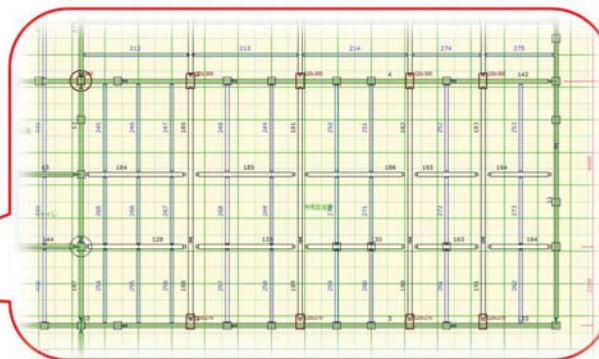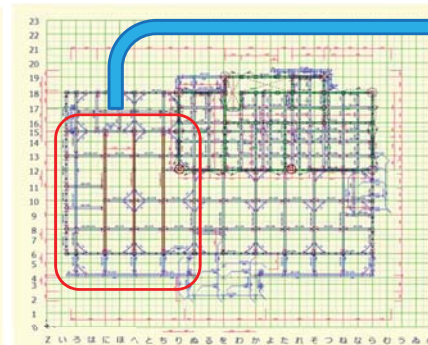

②大断面部材の加工図の印刷設定を追加しました。

大断面オプションが無い場合は、

横架材の材長が8mを超えると、加工図が枠や用紙に納まりません。

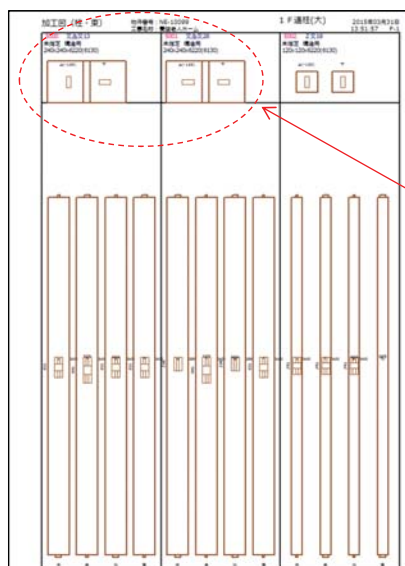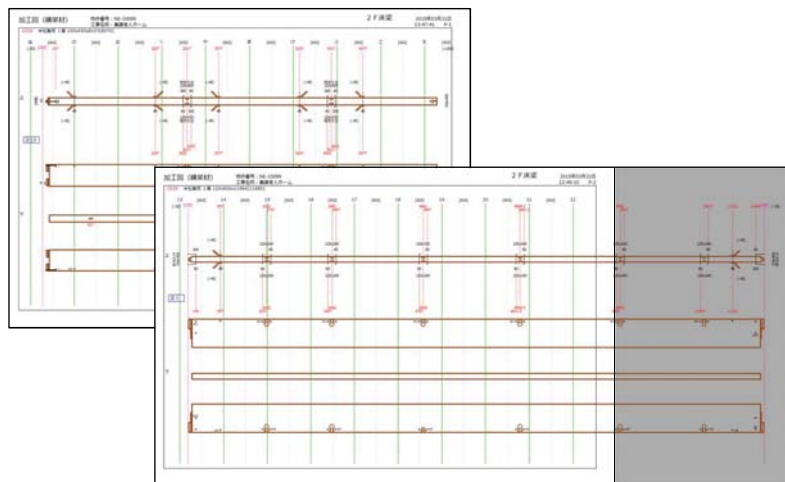


大断面オプションが無い場合は
柱材の材寸が180mmを超えると
柱材の上下面の表示が重なります。

横架材の材寸と用紙サイズ

材長 ≤ 5m ----- 標準プリンタ (A4縦)



5m < 材長 < 8m -- 長材プリンタ (A4横)

材長 ≥ 8m ----- **大断面長材プリンタ (A3横) New**

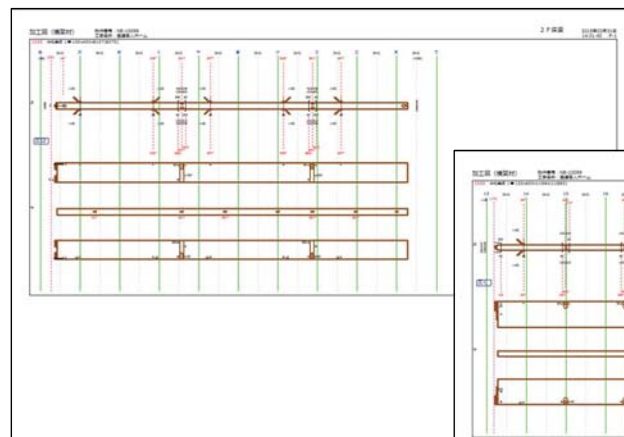

大断面オプションが有る場合は、

横架材の材長が8～12mまでの加工図が
印刷できます。また大断面部材を別帳票で
分けて印刷できます。

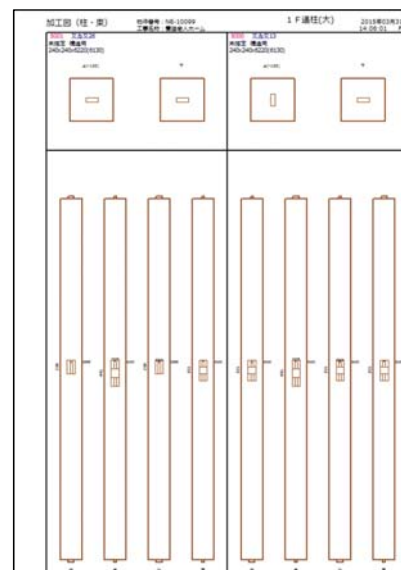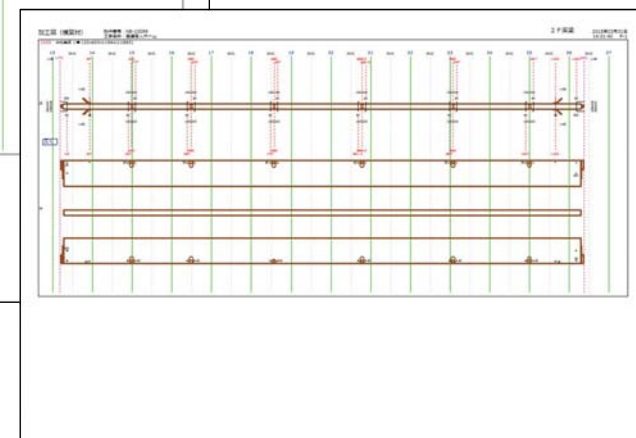


大断面オプションが有る場合は、
柱材の材寸が180mmを超えても
柱材の上下面の表示が重なりません。


③大断面部材は帳票を分けて印刷できます。

大断面部材は別帳票として分けて印刷できます。（積算書、見積書、実行予算書、木取表）

なお別帳票で印刷した場合はタイトルに「大断面横架材」「大断面柱材」と表記されます。

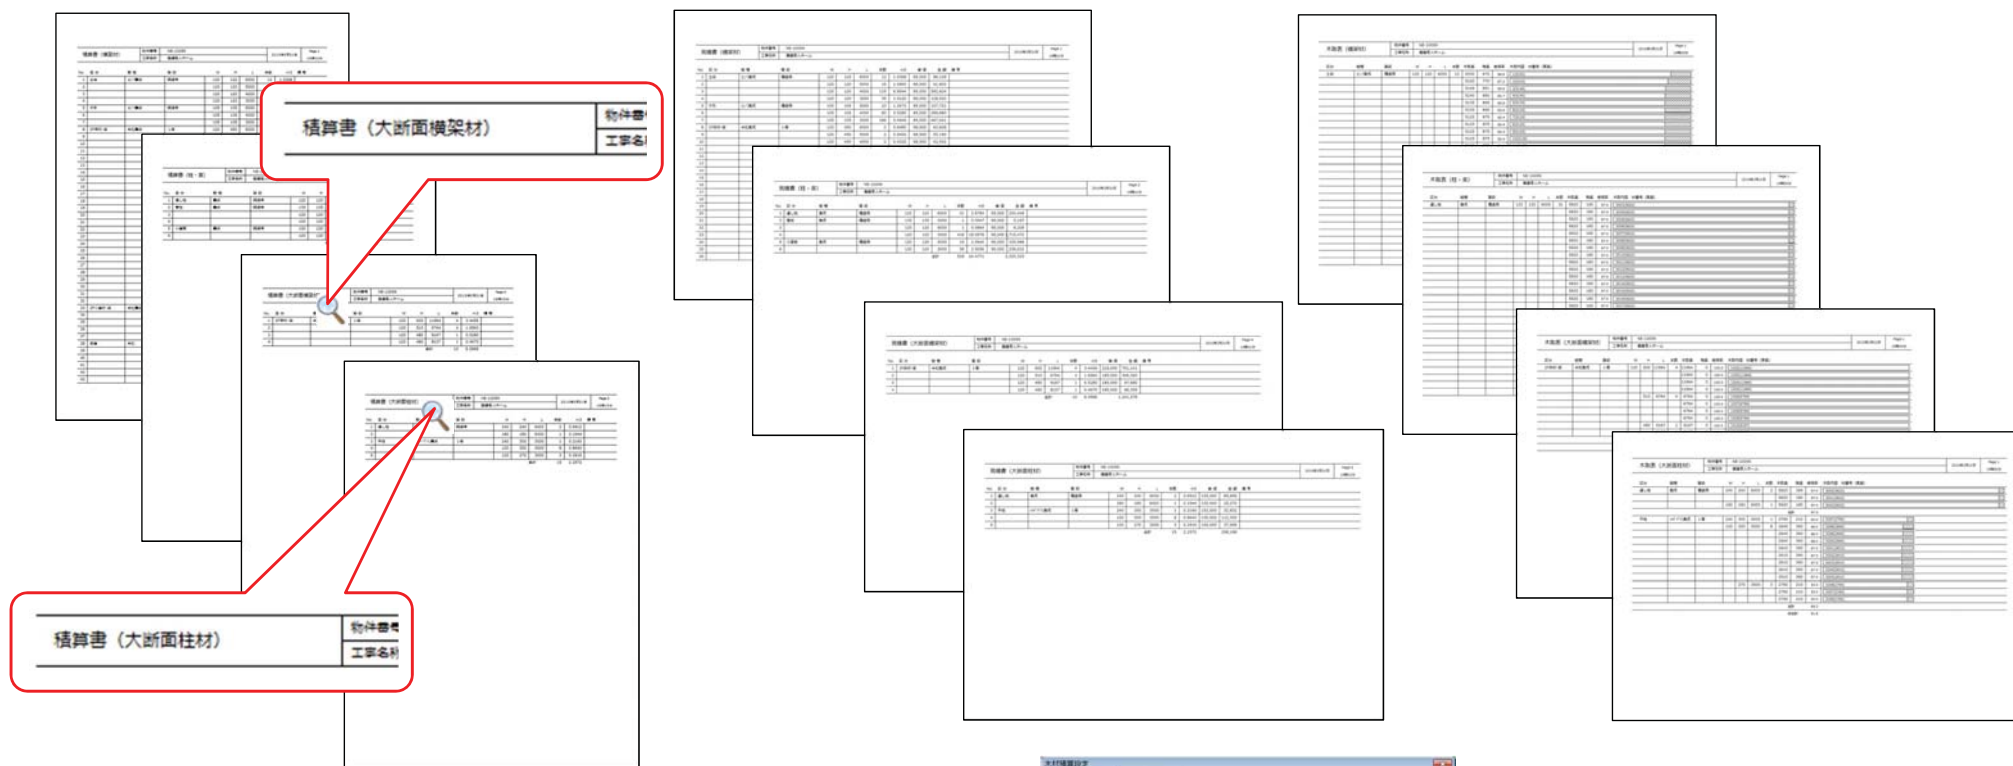


積算帳票で大断面サイズの要素について
一緒に印刷する / 別帳票で印刷する
の切替えができます。

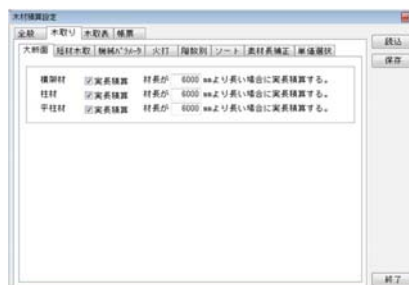

設定した素材長を超える場合に
実長積算をする事が可能です。

35
34
33
32
31
30
29
28
27
26
25
24
23
22
21
20
19
18
17
16
15
14
13
12
11
10
9
8
7
6
5
4
3
2
1
0

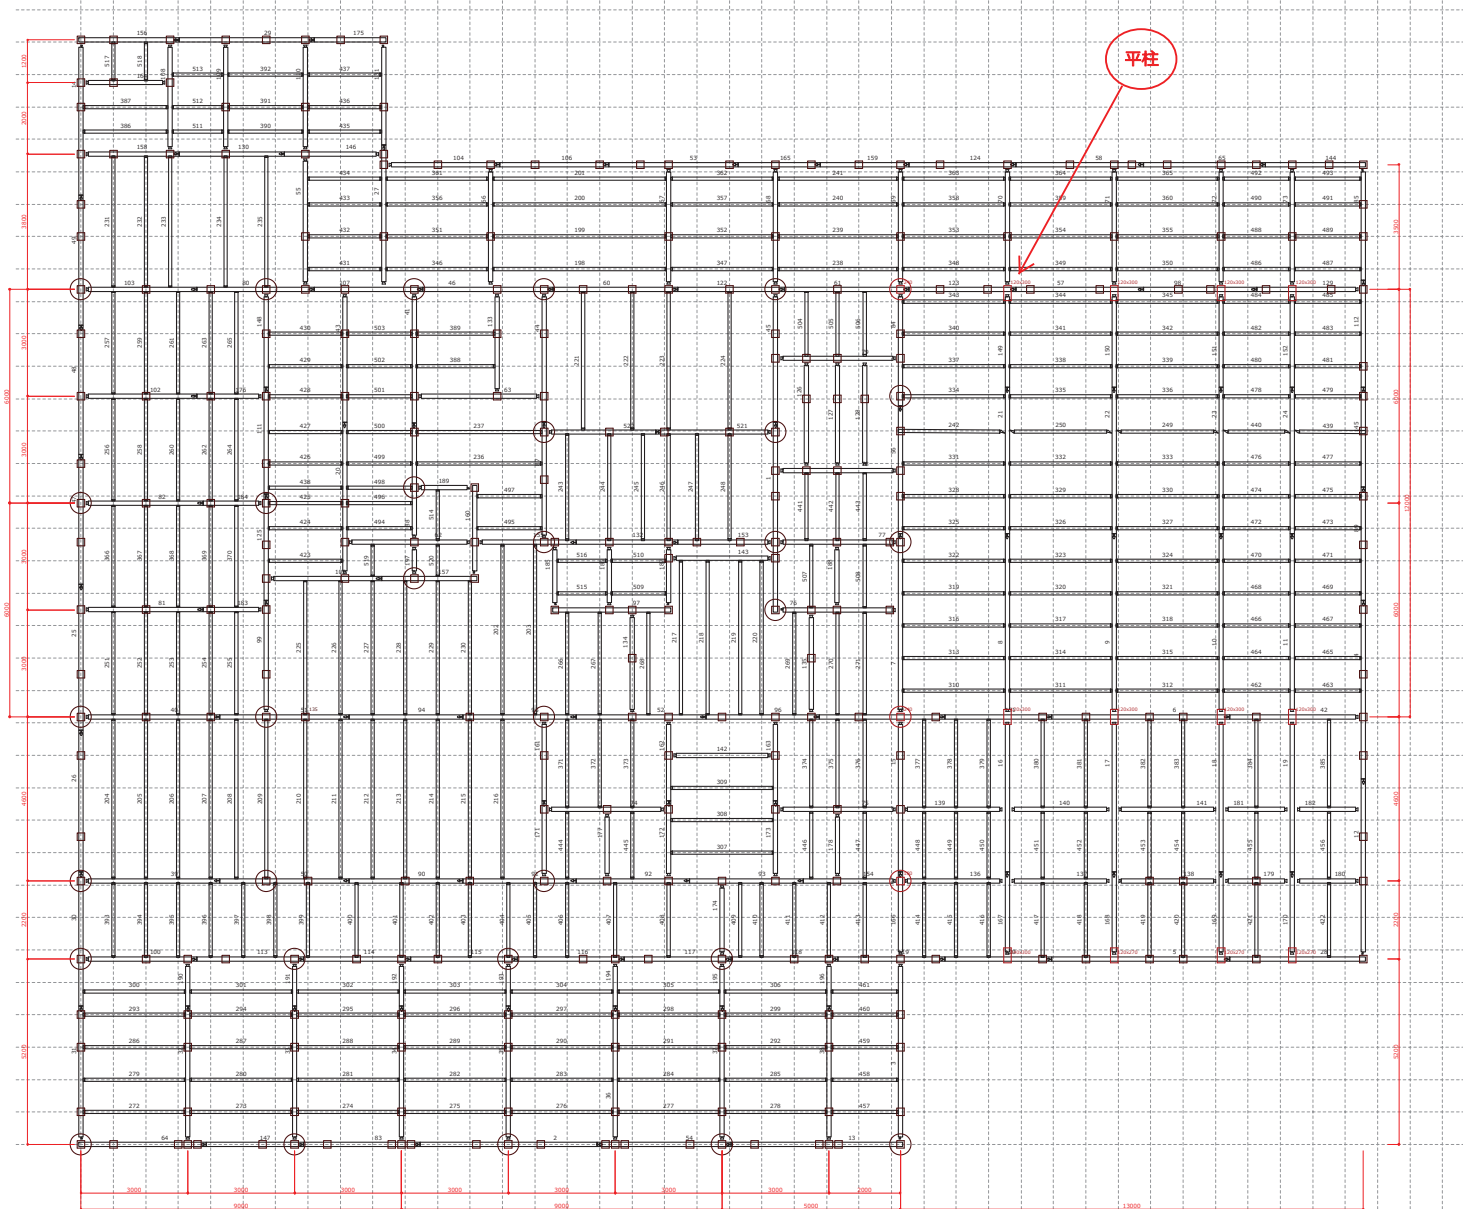

いろいろなところにちりぬるをわかよたれそつねならむうゐのおくやまけふこえてあさきゆめみし

凡 例	
	通 柱
	化粧通柱
	管 柱
	化粧管柱
	床 柱
	階段柱
	ポーチ柱
	地 束
	吊 束
	上 筋かい
	間 柱
	根 太
仕 口・継 手	
	蟻
	寄 蟻
	逆 蟻
	大入れ
	大引き
	兜
	茶 臼
	枕
	鎌 継
	蟻 継
	桁差ホソ
	胴差ホソ
	手加工蟻

ネットイーグル株式会社
〒 819-0001 福岡市西区小戸 3-54-50
TEL 050-3536-5961 FAX 092-882-7556

検図

設計

製図

モジュール	910	工法	在来工法
階 高	1F 3000	2F 2850	
屋根勾配	1F 2.0	2F 3.0	
省略寸法	土台 120×120	大引 105×105	

工事名称
養護老人ホーム


印刷日時
2015年 4月 1日 9:53

縮尺
1/150

図面名称
土台伏図

物件番号
NE-10099

35
34
33
32
31
30
29
28
27
26
25
24
23
22
21
20
19
18
17
16
15
14
13
12
11
10
9
8
7
6
5
4
3
2
1
0

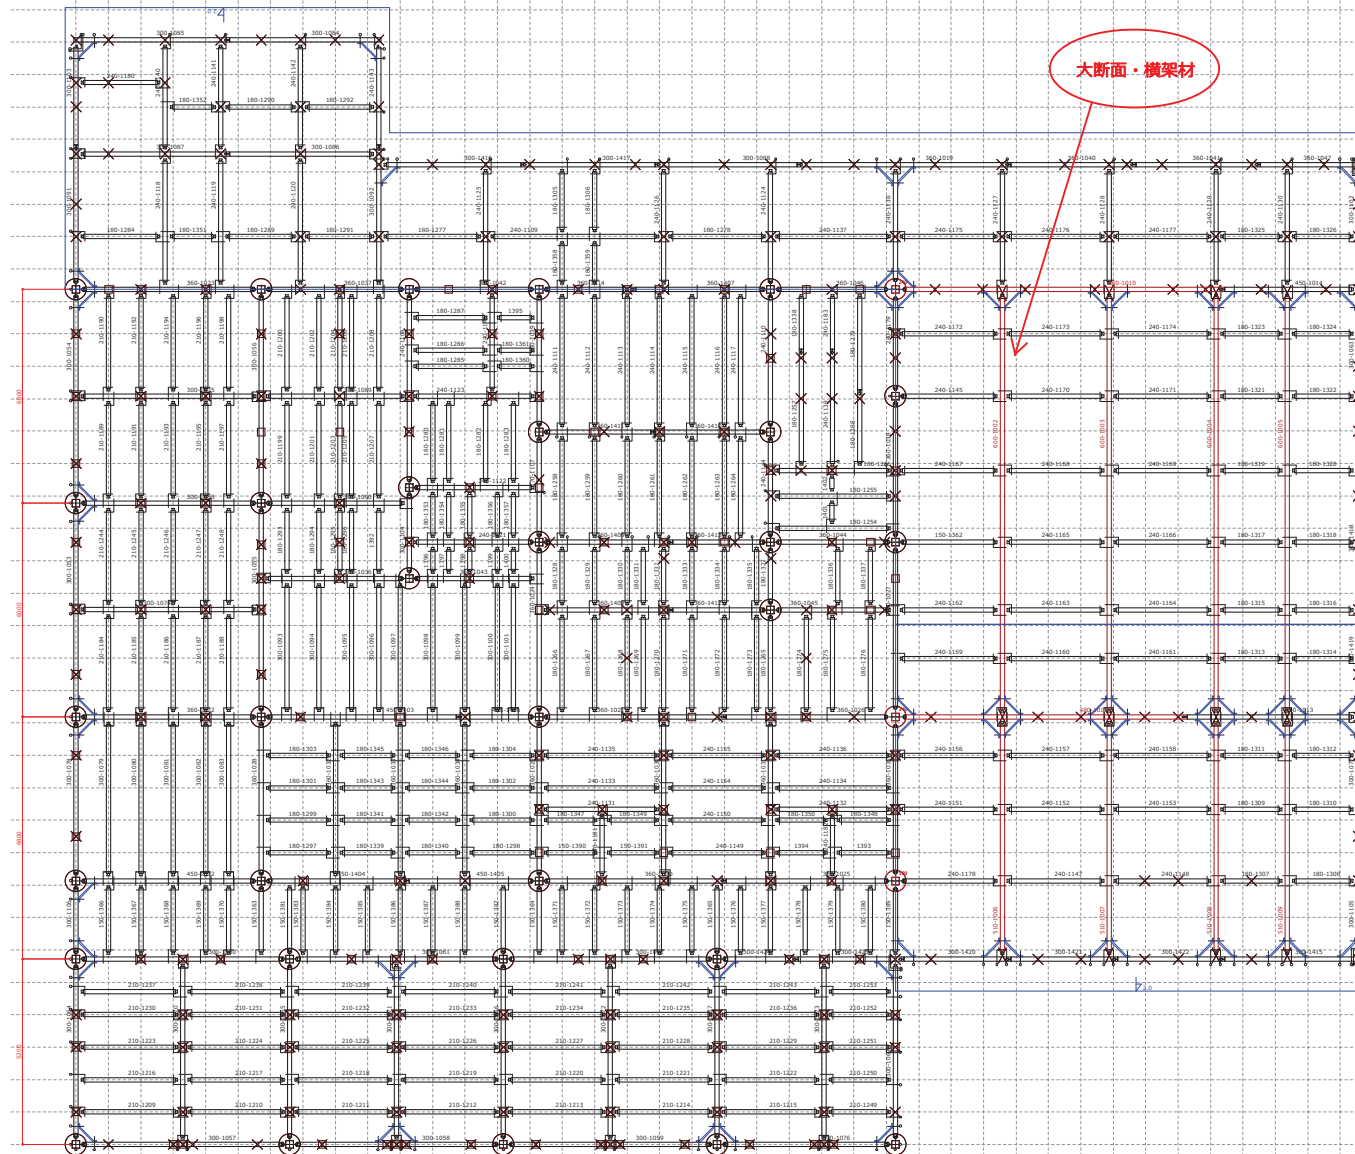

大断面・機架材

いろいろなところにちりぬるをわかよたれそつねならむうのくやまけふこえてあさきゆめみし

凡 例	
	通 柱
	化粧通柱
	管 柱
	化粧管柱
	床 柱
	階段柱
	ポーチ柱
	下 柱
	小屋束
	地 束
	吊 束
	筋かい
	間 柱
	根 太
仕 口・継 手	
	蟻
	寄 蟻
	逆 蟻
	大入れ
	大引き
	兜
	茶 臼
	枕
	鎌 継
	蟻 継
	桁差ホソ
	胴差ホソ
	手加工蟻

ネットイーグル株式会社
〒 819-0001 福岡市西区小戸 3-54-50
TEL 050-3536-5961 FAX 092-882-7556

検図 設計 製図

モジュール	910	工法	在来工法
階 高	1F 3000 2F 2850		
屋根勾配	1F 2.0 2F 3.0		
省略寸法	桁梁 120×120		

工事名称 養護老人ホーム
印刷日時 2015年 4月 1日 9:53

縮尺 1/150

図面名称 2階床伏図
物件番号 NE-10099

